


道の駅阿武町レストラン施設図面 (236 m²)

※温泉棟玄関及び風除室は温泉と共用のため面積から除く。
※デッキ及び海側の芝生エリアは使用可、但し、要管理

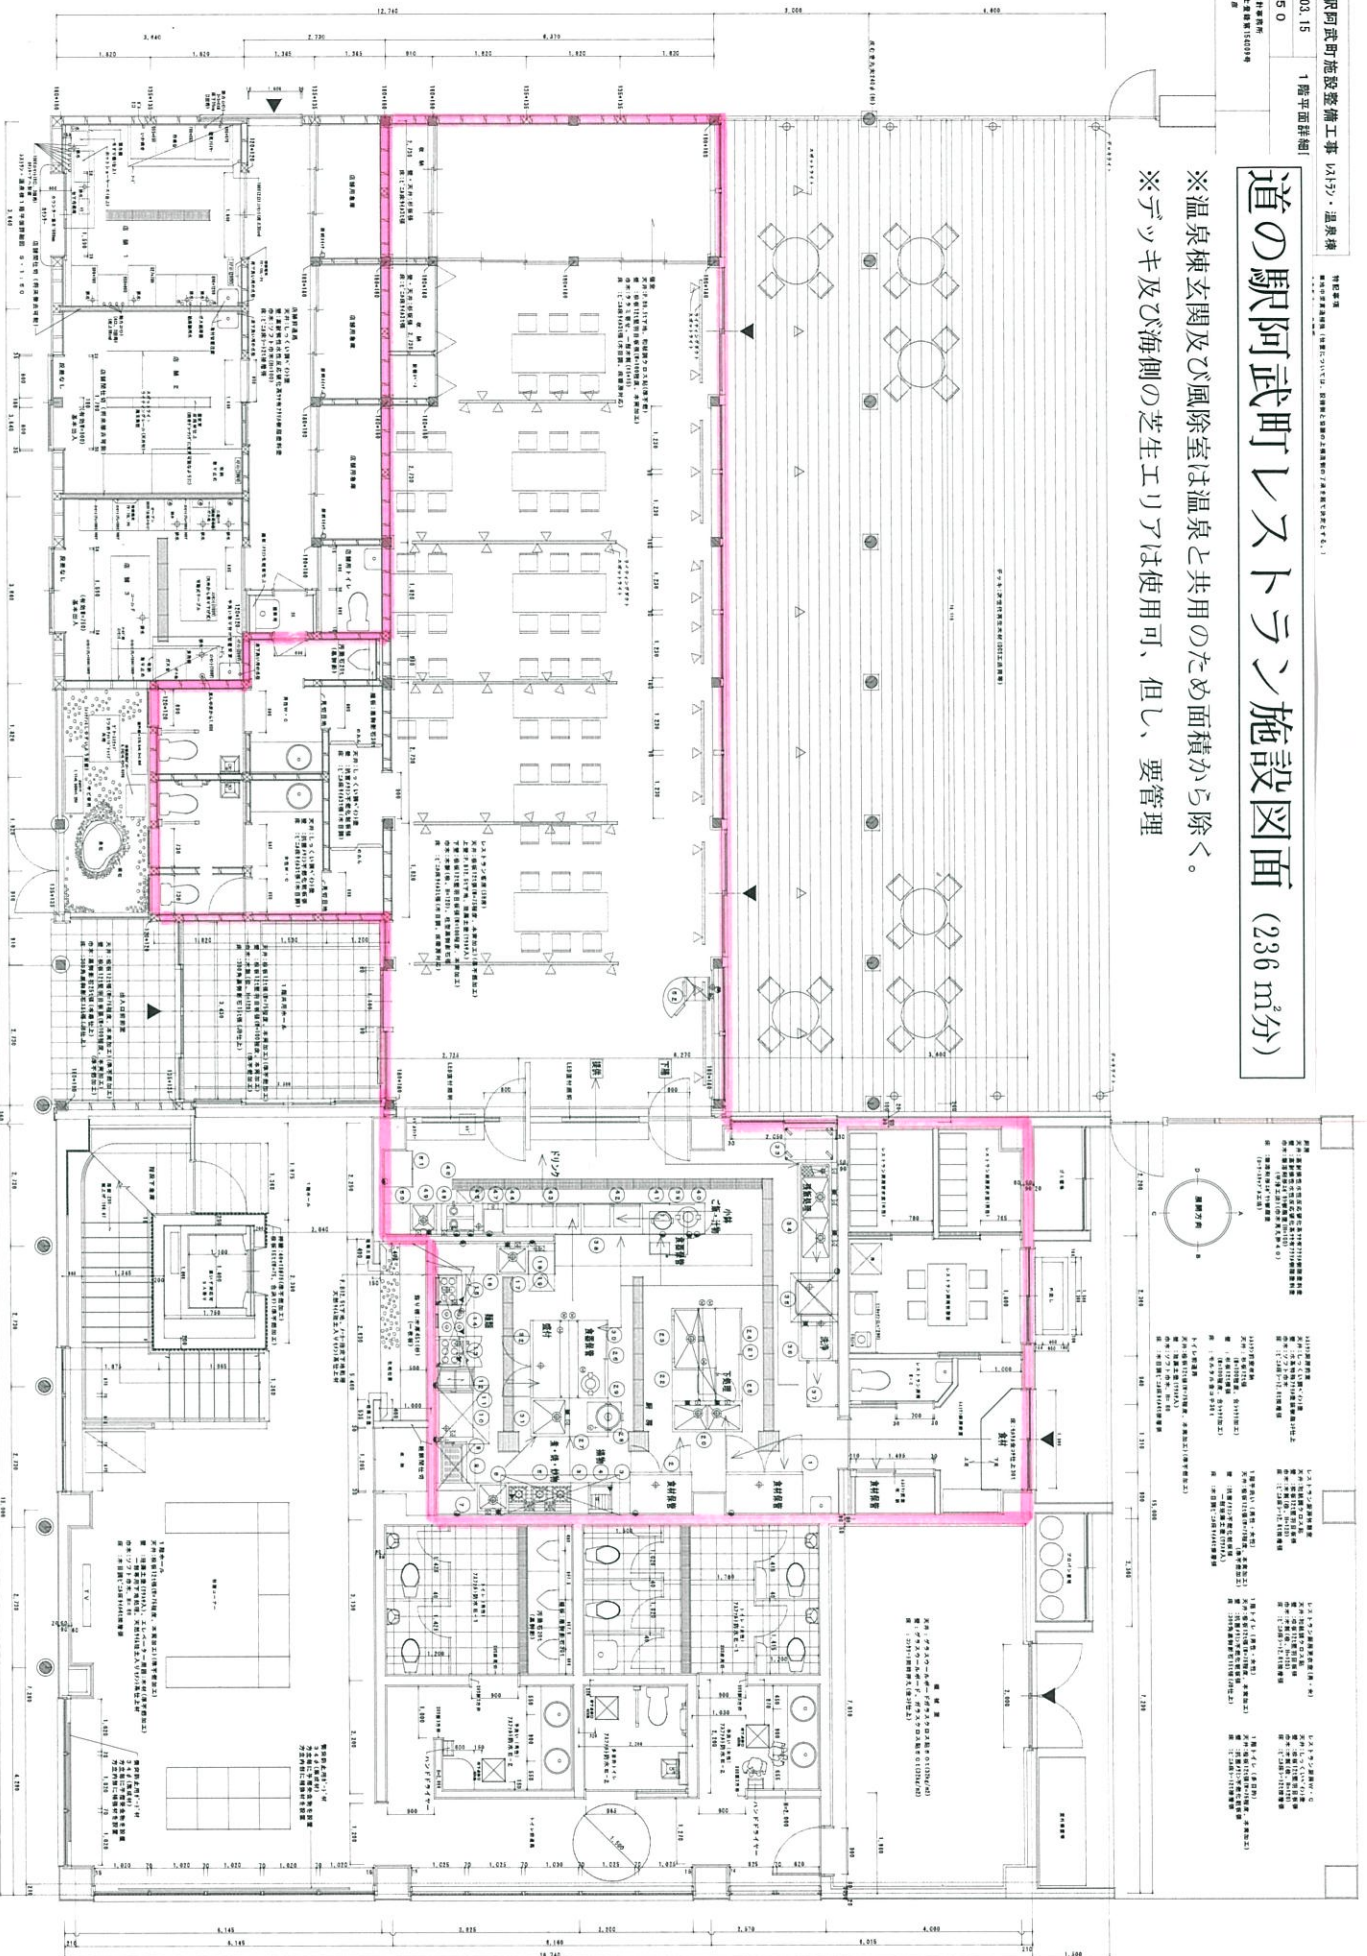

1. 1階平面図詳細 (236 m²)
2. 1階平面図詳細 (236 m²)
