

道の駅阿武町施設整備工事 レストラン・温泉棟

13.03.15 1階平面詳細図


050 S・1:50

(有) 旭設計事務所
一級建築士登録第154009号
三村 夏彦

特記事項

■地中委貫通構法 (位置については、設備例と協議の上構造物の了承を経て決定とする。)
1.2φ 3箇所
1.5φφ 1.5箇所

■RC壁開口補強 (1階) (位置については、設備例と協議の上構造物の了承を経て決定とする。)
2.5φφ 8箇所
300×200: 3箇所
400×250: 2箇所
400×300: 3箇所
400×400: 3箇所
1800×300: 1箇所

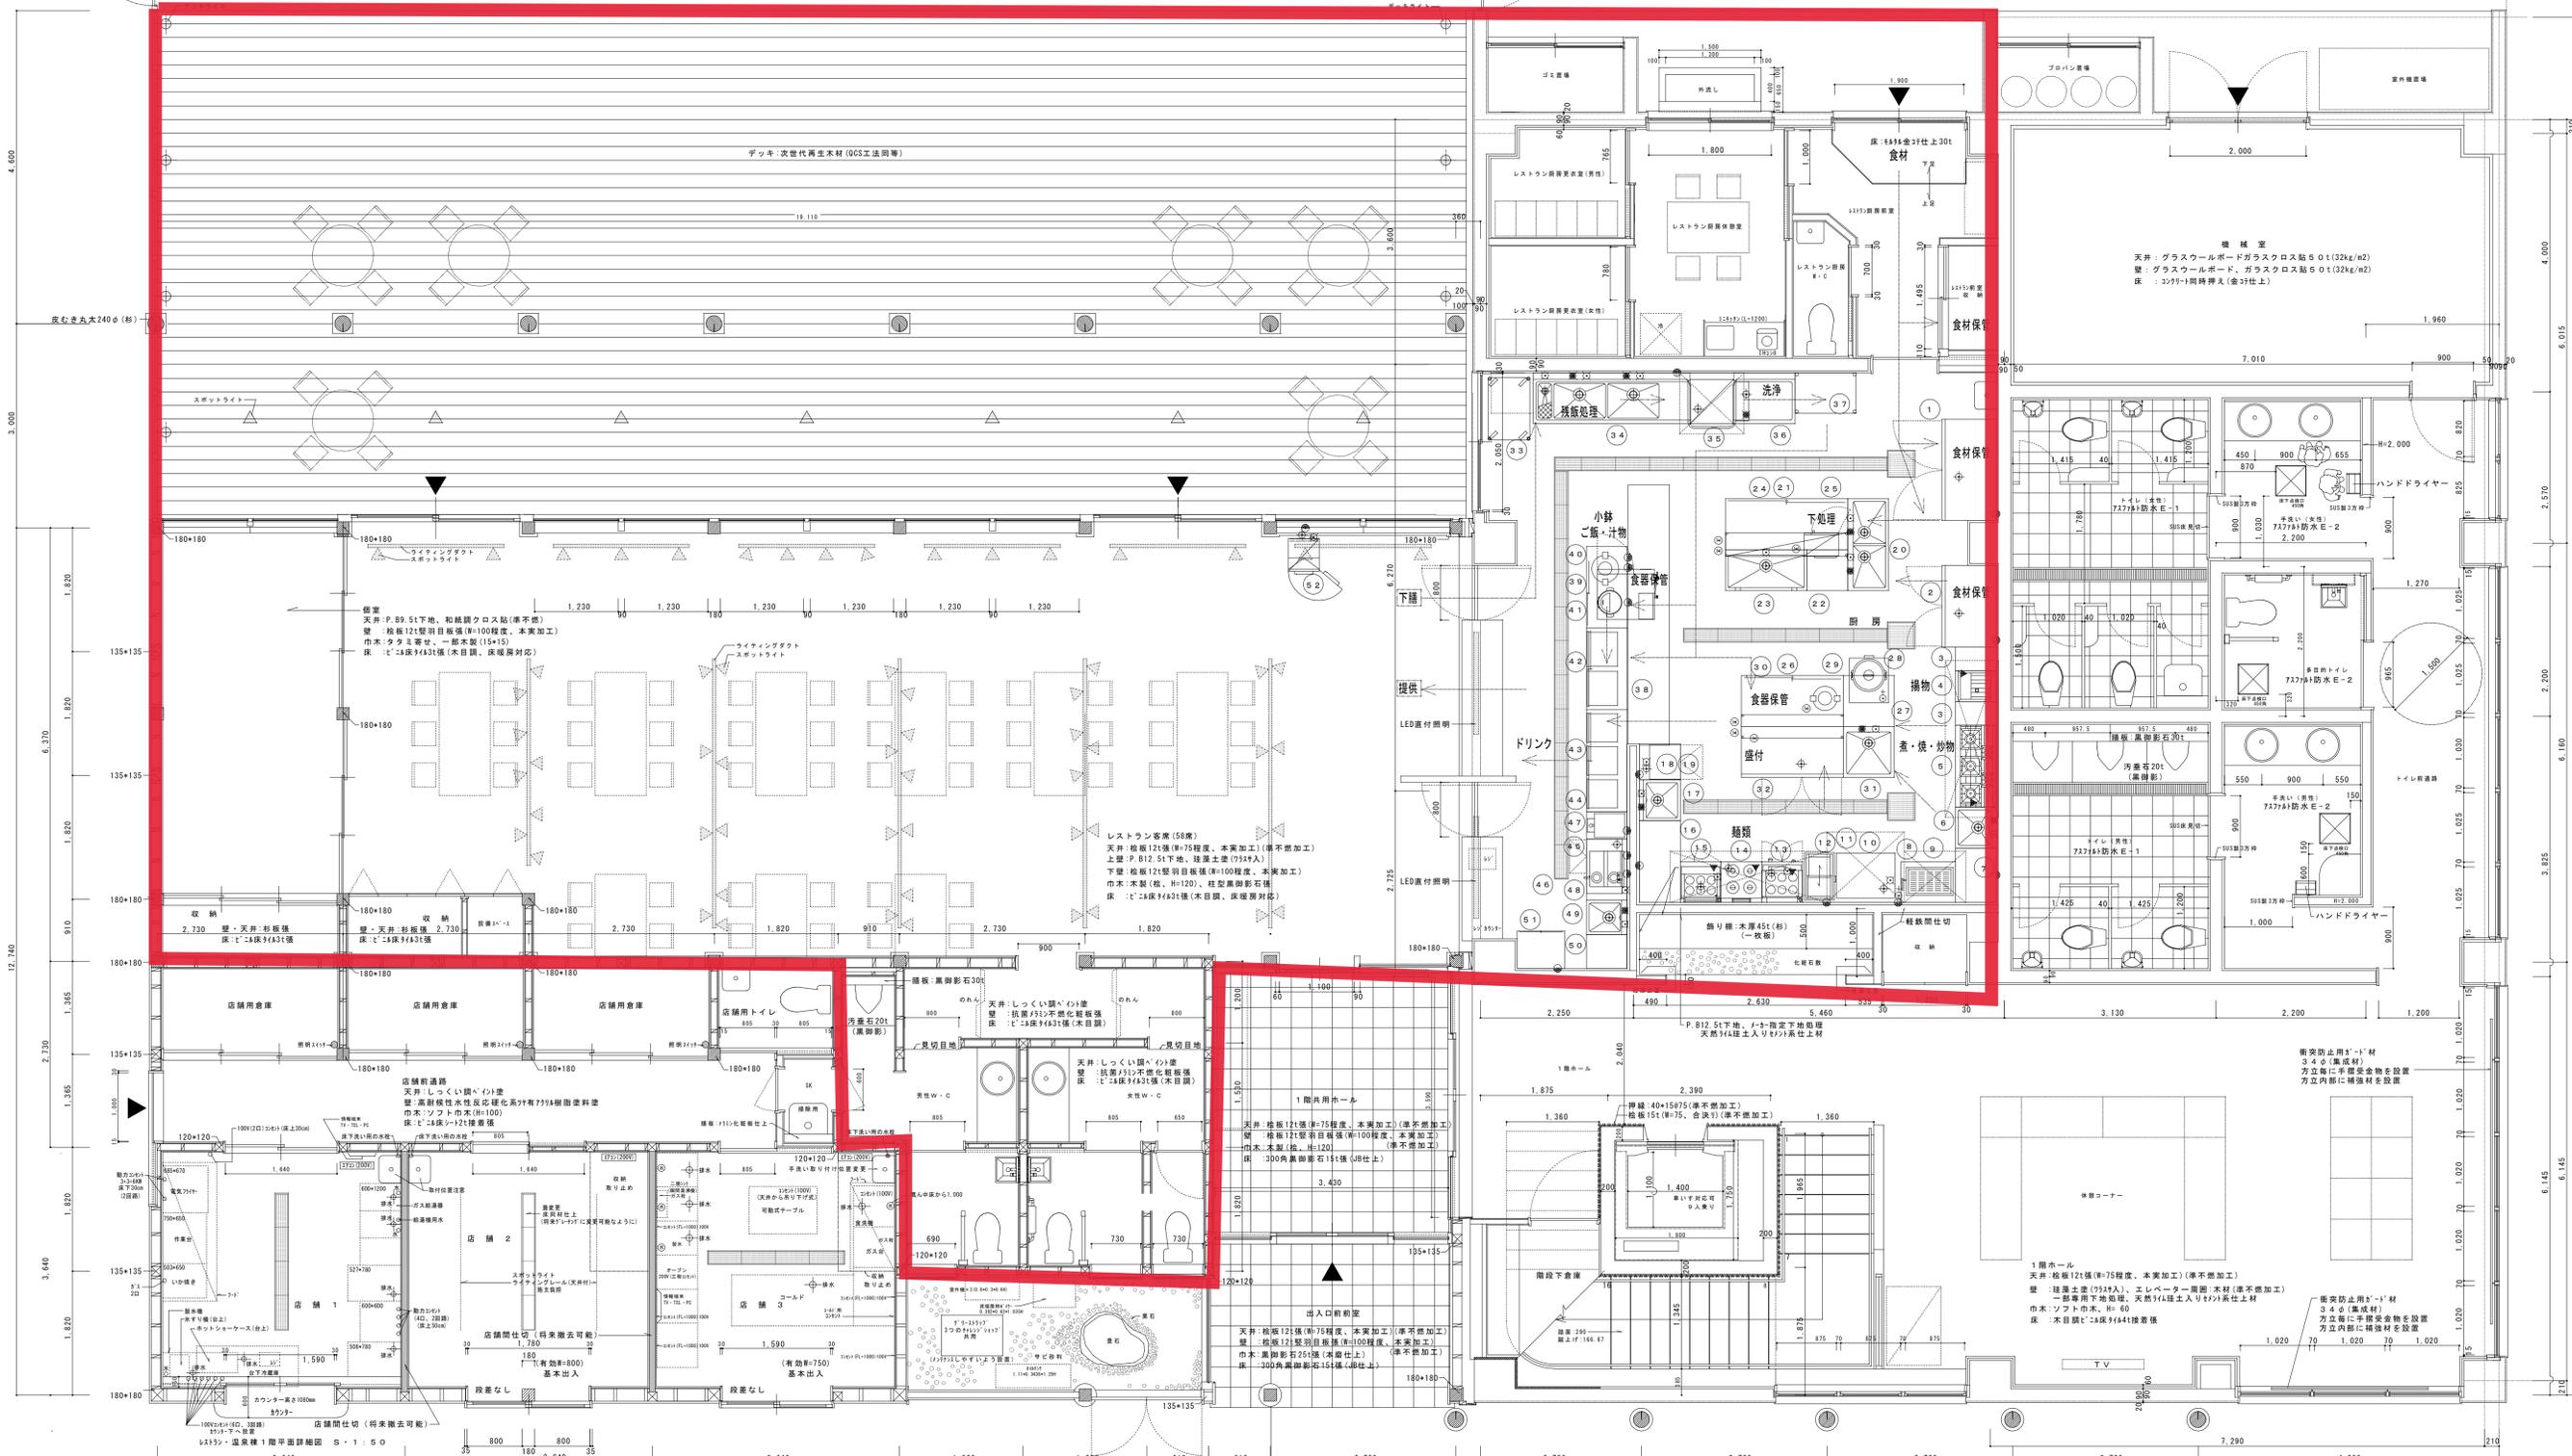

店舗 1~3
天井:高耐熱性水性反応硬化系77916樹脂塗料
壁:高耐熱性水性反応硬化系77916樹脂塗料
床:無溶剤形28'9樹脂塗料 (平滑工法)
市木:黒脚石251(黒脚石) (H=160)





皮むき丸太240φ(8)

柱型:互砂利出し仕上げ